

datos

padron	7570
manzana	571
cantidad de casilleros	2080




INTENDENCIA DE SALTO
DEPARTAMENTO DE OBRAS - ÁREA PROYECTOS


Intendente: **Dr. Carlos Albisu** Director Dpto: **Ing. Juan Manuel Teixeira**

Obra: **AMPLIACION CASILLEROS CEMENTERIO CENTRAL**
UBICACION


Técnico: **Tec. Const. F. GIORDANO** Dibujo: **Tec. Const. F. GIORDANO** Fecha: **abril/2026** Archivo: **1 de 1**

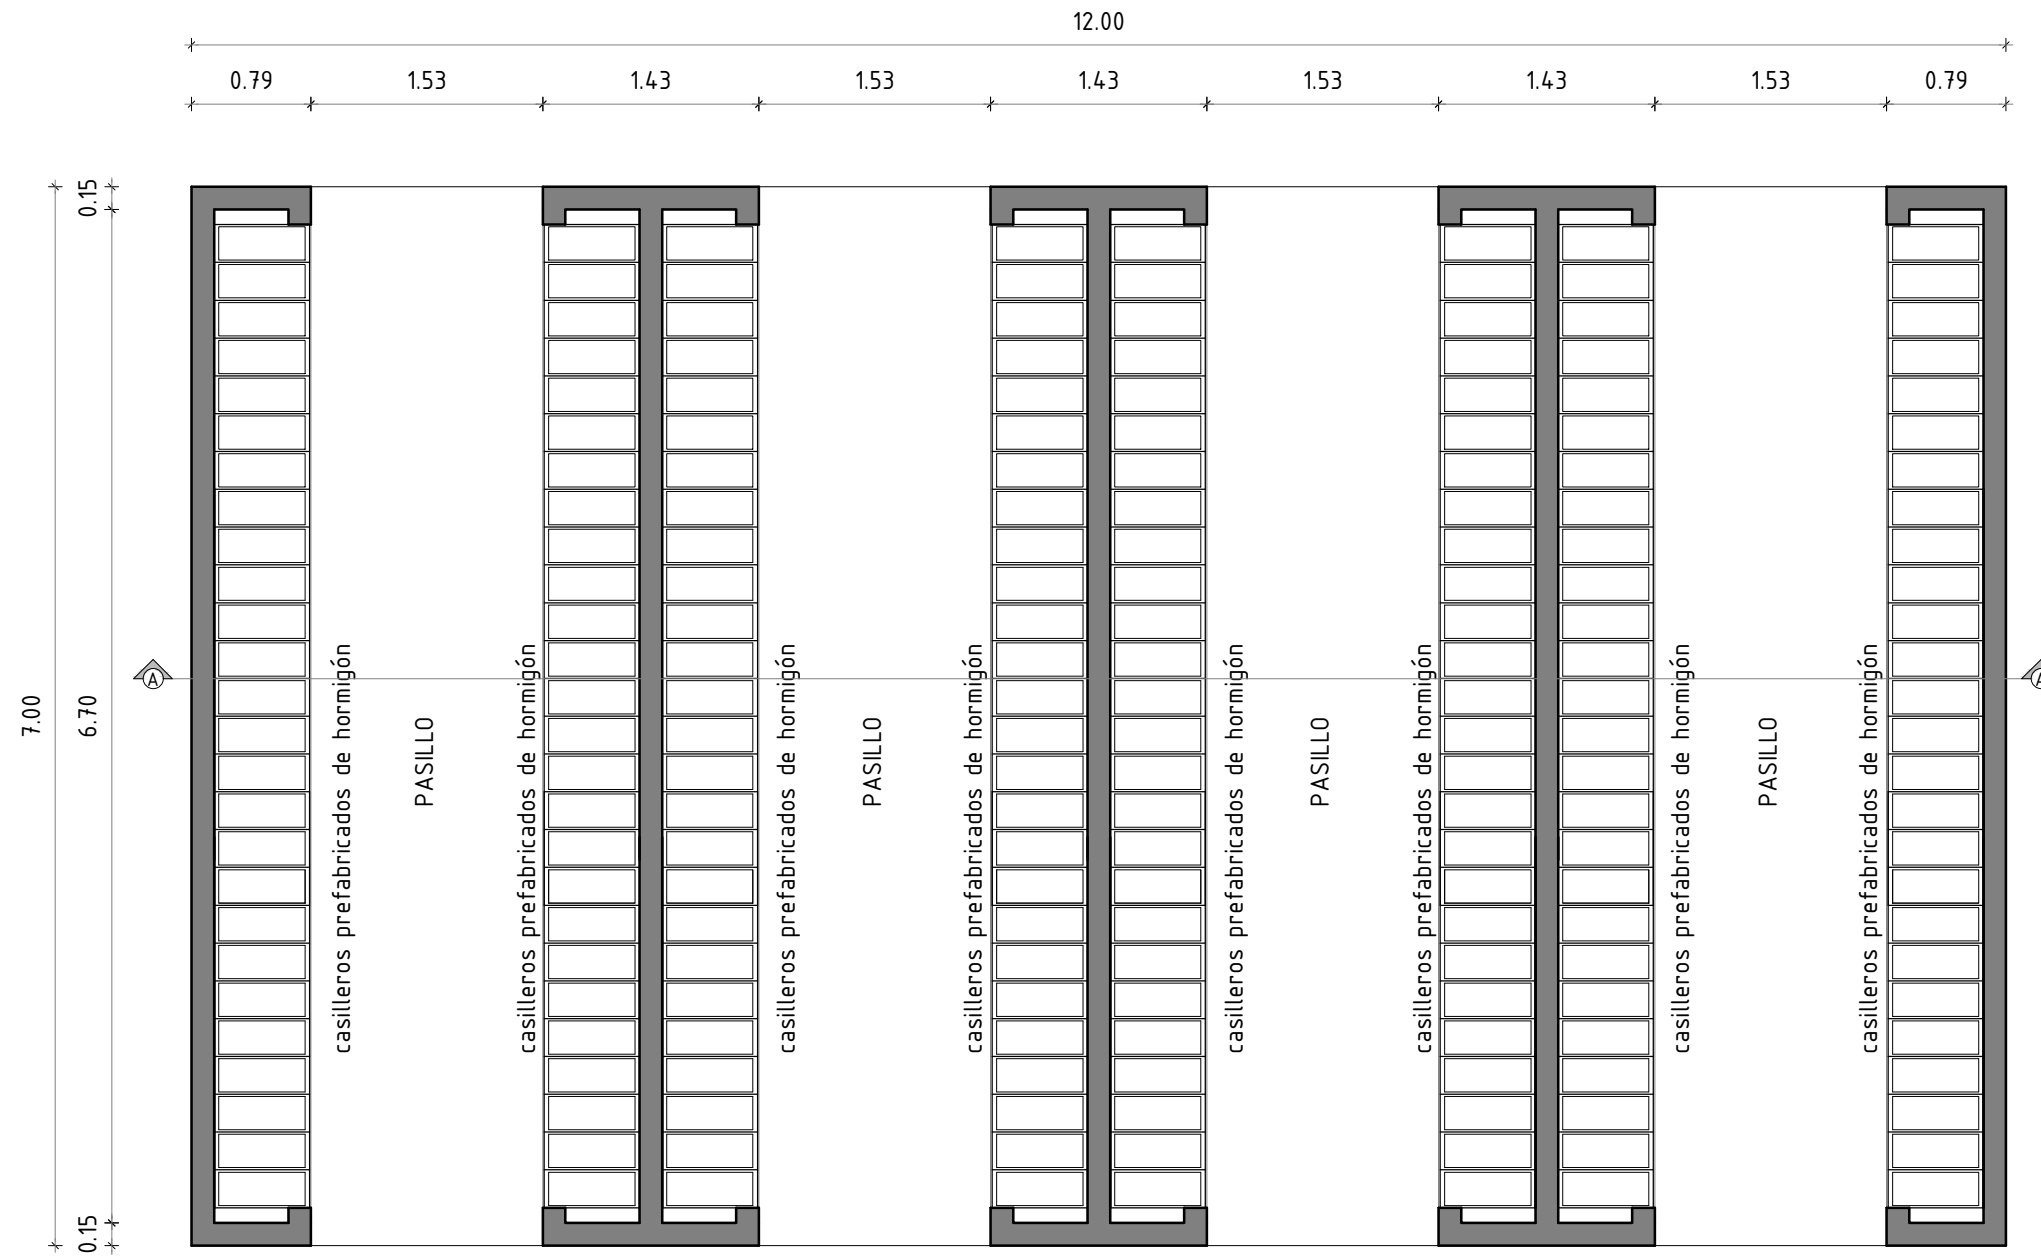

muros

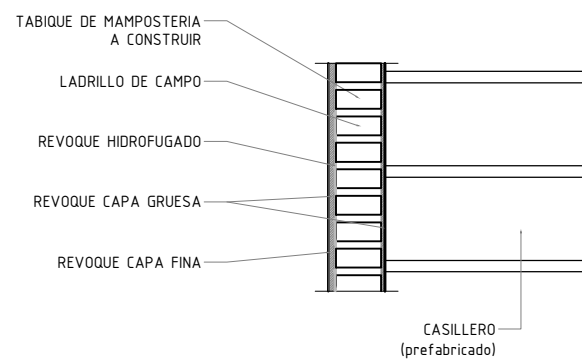

casilleros


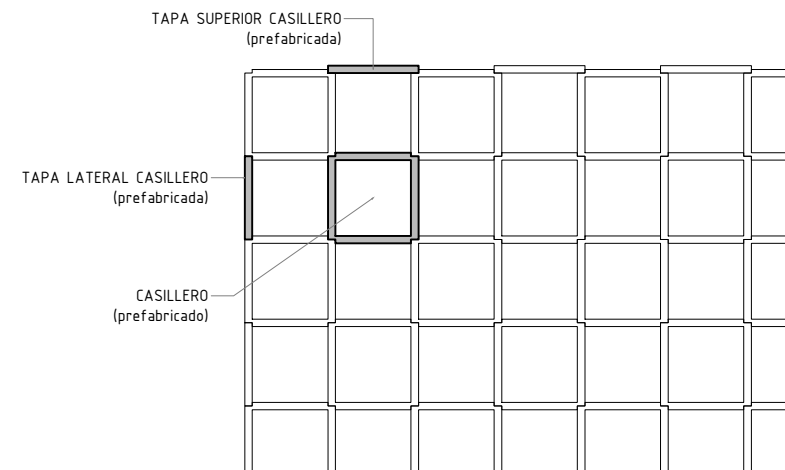


INTENDENCIA DE SALTO
DEPARTAMENTO DE OBRAS - ÁREA PROYECTOS

Intendente: **Dr. Carlos Albisu** Director Dpto: **Ing. Juan Manuel Teixeira**

Obra: **AMPLIACION CASILLEROS CEMENTERIO CENTRAL**
ALBAÑILERIA - PLANTA Y DETALLES

Técnico: **Tec. Const. F. GIORDANO** Dibujo: **Tec. Const. F. GIORDANO** Fecha: **abril/2026** Archivo: **2 de 5**

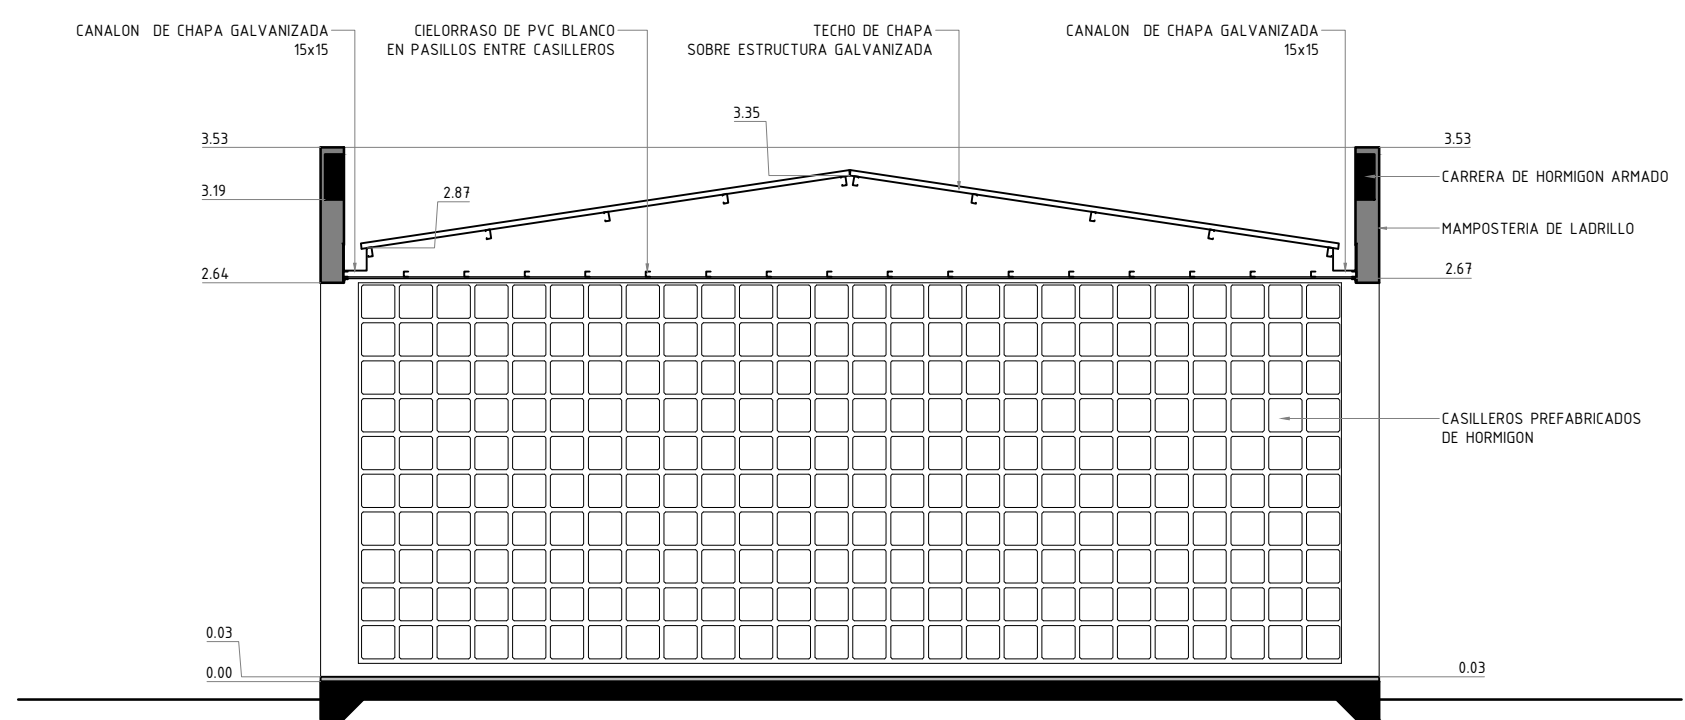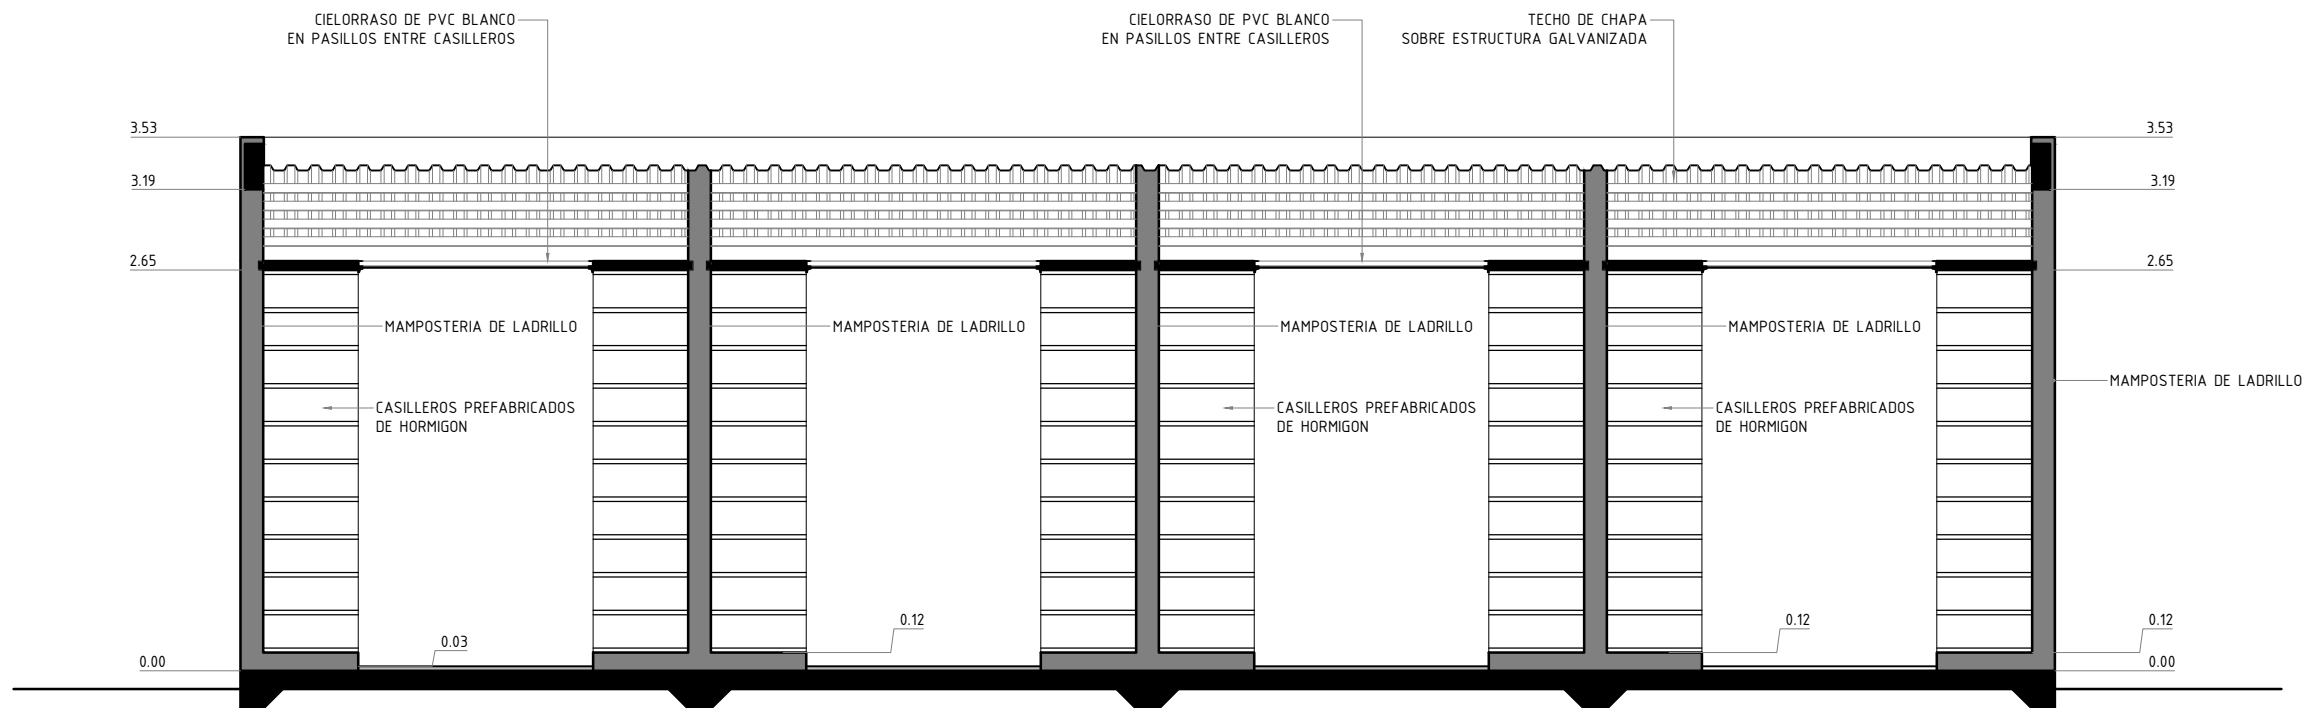


INTENDENCIA DE SALTO
DEPARTAMENTO DE OBRAS - ÁREA PROYECTOS


Intendente: **Dr. Carlos Albisu** Director Dpto: **Ing. Juan Manuel Teixeira**

Obra: **AMPLIACION CASILLEROS CEMENTERIO CENTRAL**
ALBAÑILERIA - CORTES

Técnico: **Tec. Const. F. GIORDANO** Dibujo: **Tec. Const. F. GIORDANO** Fecha: **abril/2026** Archivo:

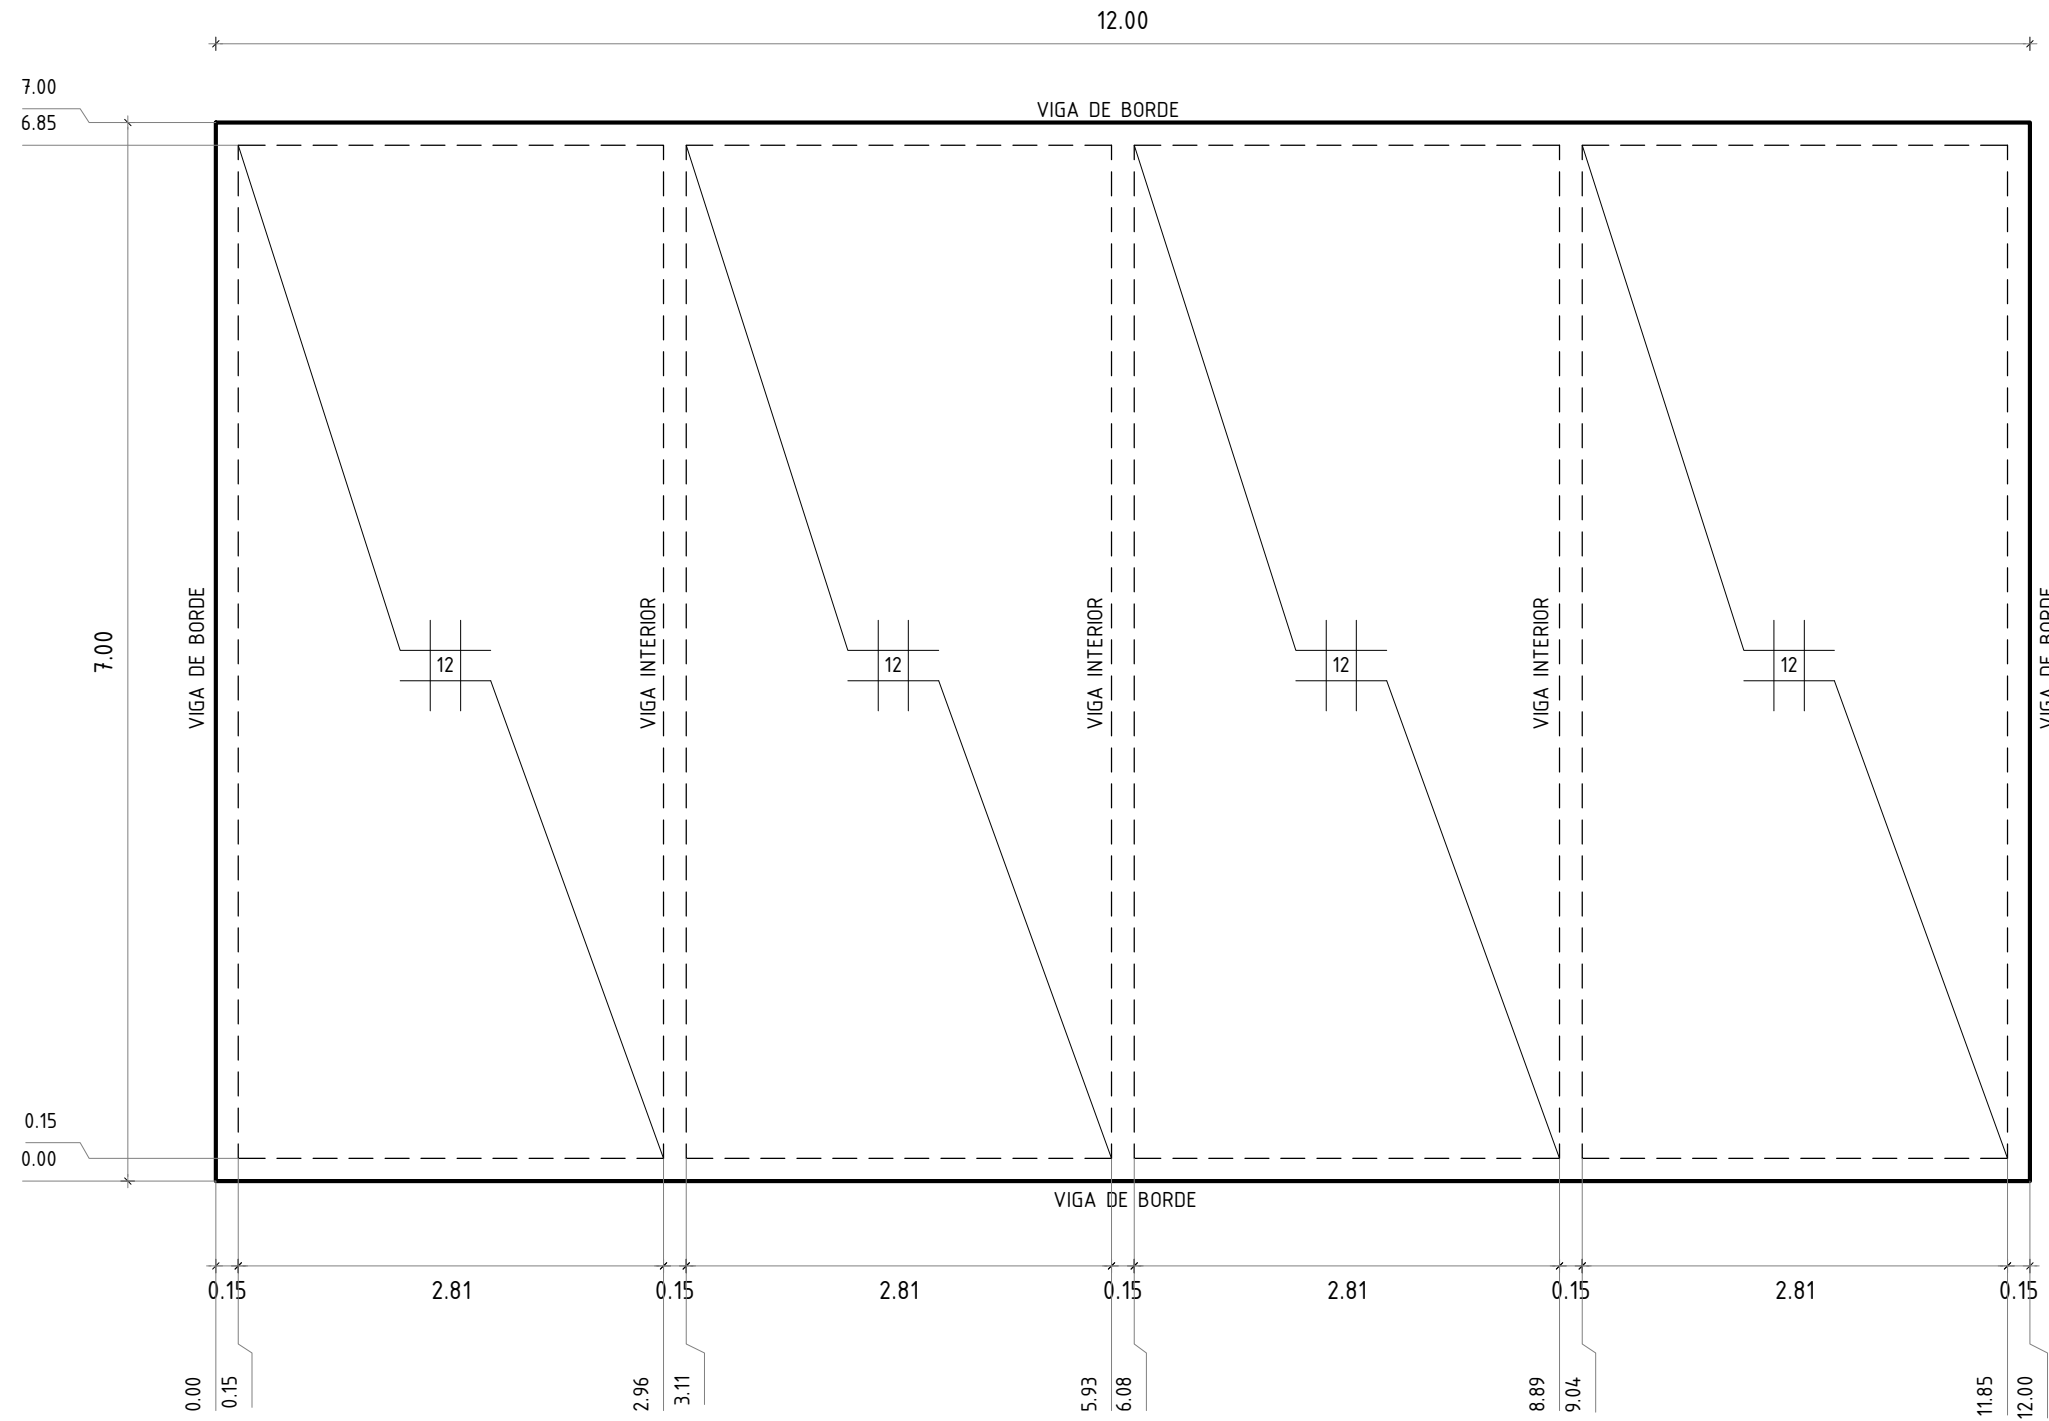

detalle de platea escala 1/20


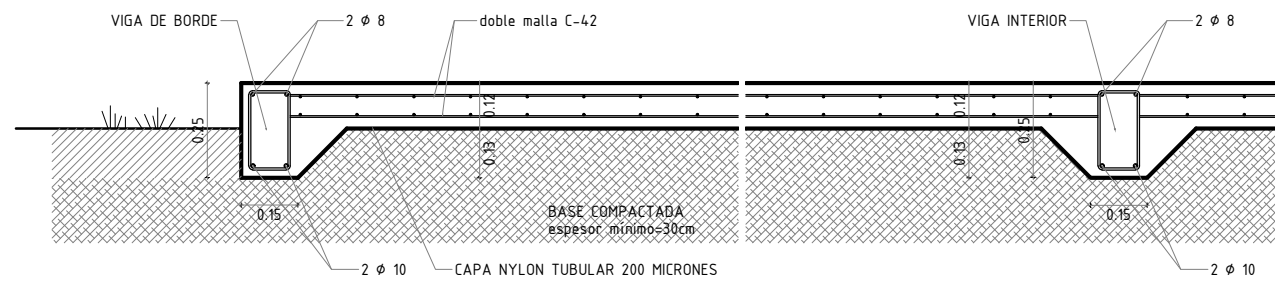


INTENDENCIA DE SALTO
DEPARTAMENTO DE OBRAS - ÁREA PROYECTOS

Intendente: **Dr. Carlos Albisu** Director Dpto: **Ing. Juan Manuel Teixeira**

Obra: **AMPLIACION CASILLEROS CEMENTERIO CENTRAL**
ESTRUCTURA - BASES

Técnico: Tec. Const. F. GIORDANO	Dibujo: Tec. Const. F. GIORDANO	Fecha: abril/2026	Archivo:
--	---	-----------------------------	----------

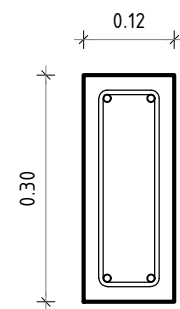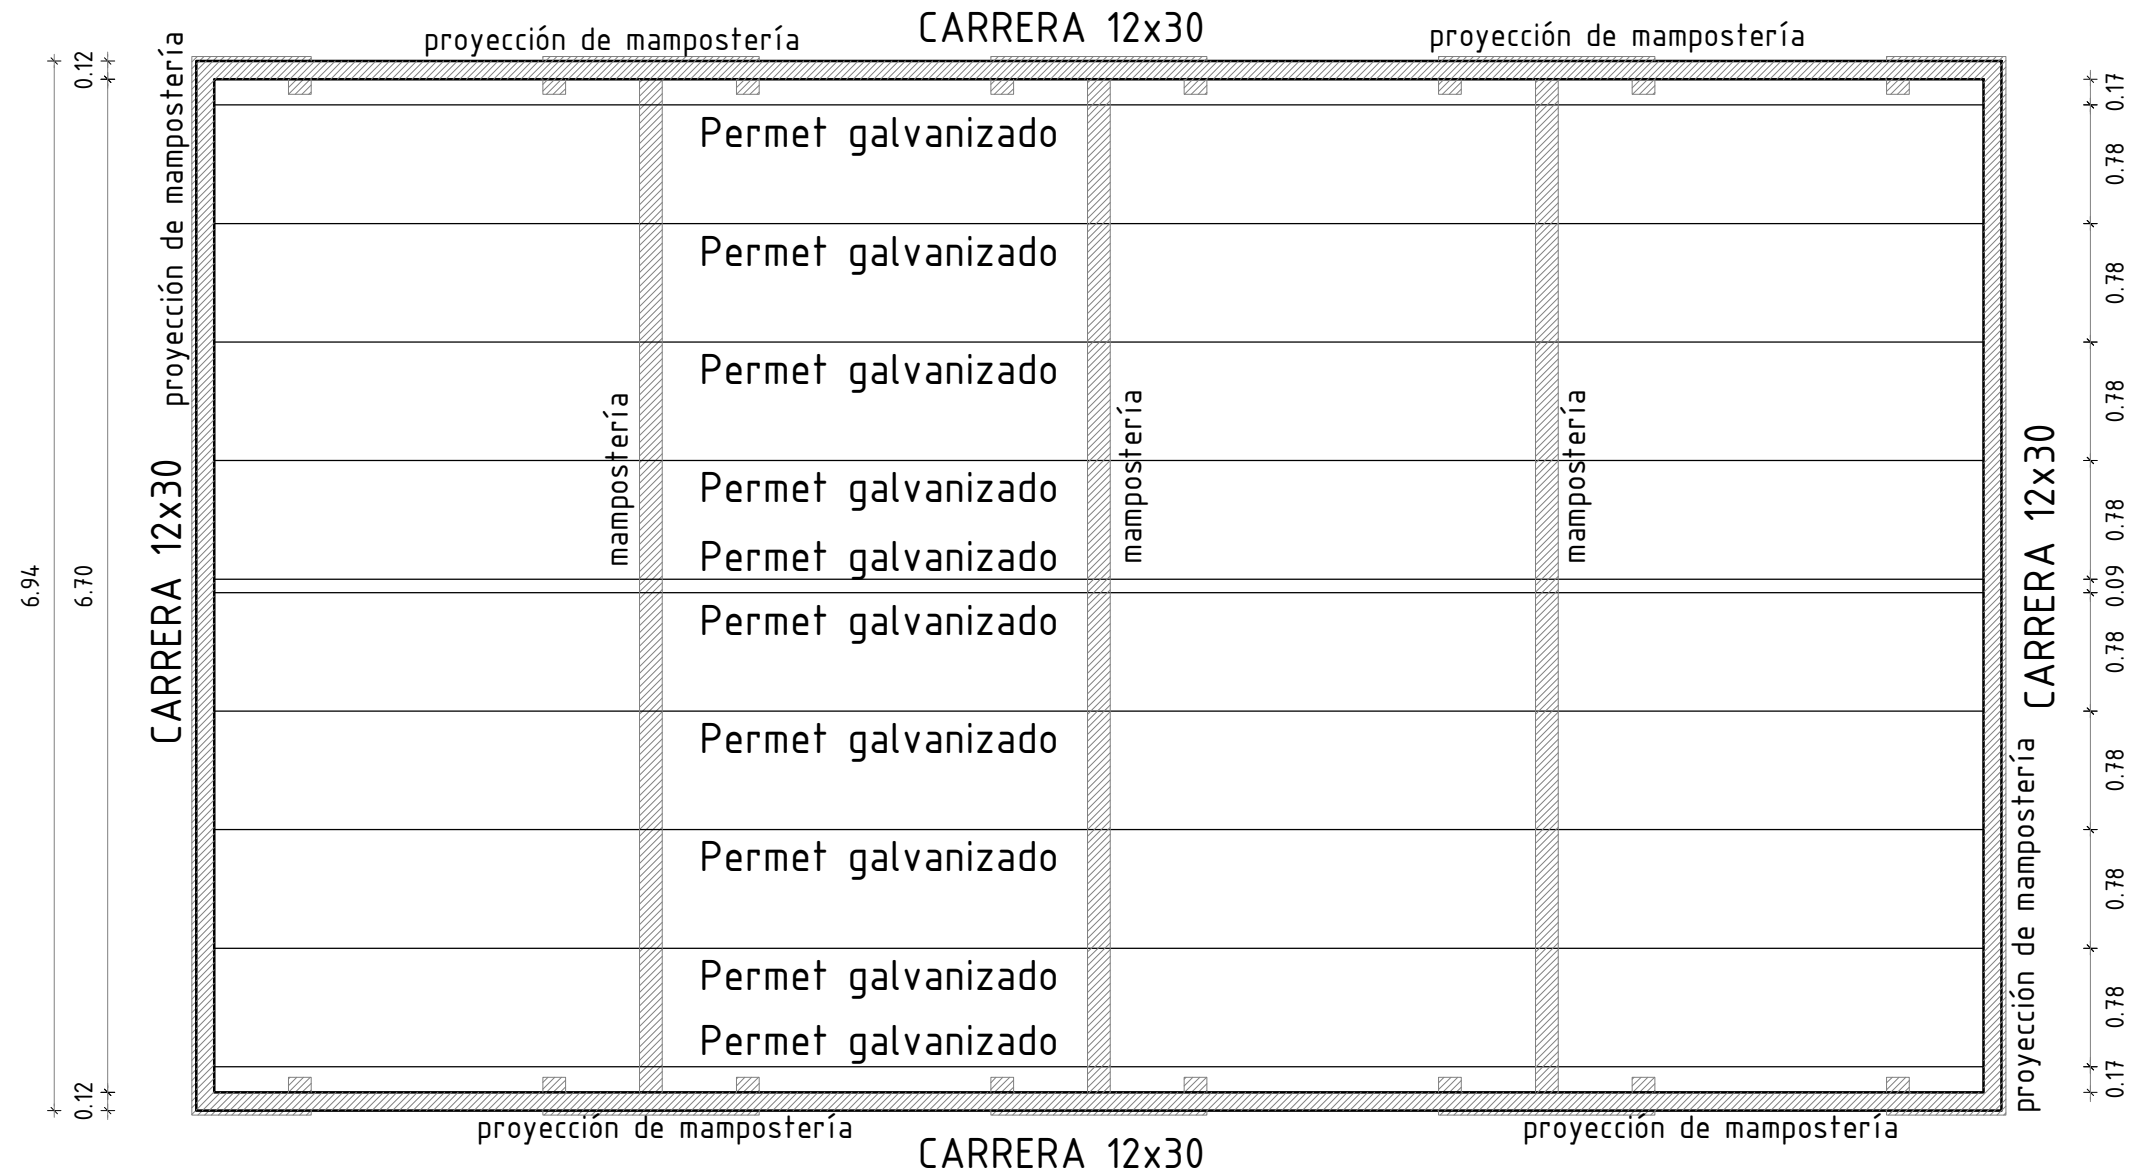

CARRERA 12x30

- A. 2 ϕ 10
- E. 2 ϕ 8
- est. ϕ 6 c/20
- rec. 2 cm al estribo



CLAVADOR

PERMET GALVANIZADO
C 803015



INTENDENCIA DE SALTO
DEPARTAMENTO DE OBRAS - ÁREA PROYECTOS

Intendente: **Dr. Carlos Albisu** Director Dpto: **Ing. Juan Manuel Teixeira**

Obra: **AMPLIACION CASILLEROS CEMENTERIO CENTRAL**
ESTRUCTURA - IONDICE 100

Técnico: **Tec. Const. F. GIORDANO** Dibujo: **Tec. Const. F. GIORDANO** Fecha: **abril/2026** Archivo: **5 de 5**